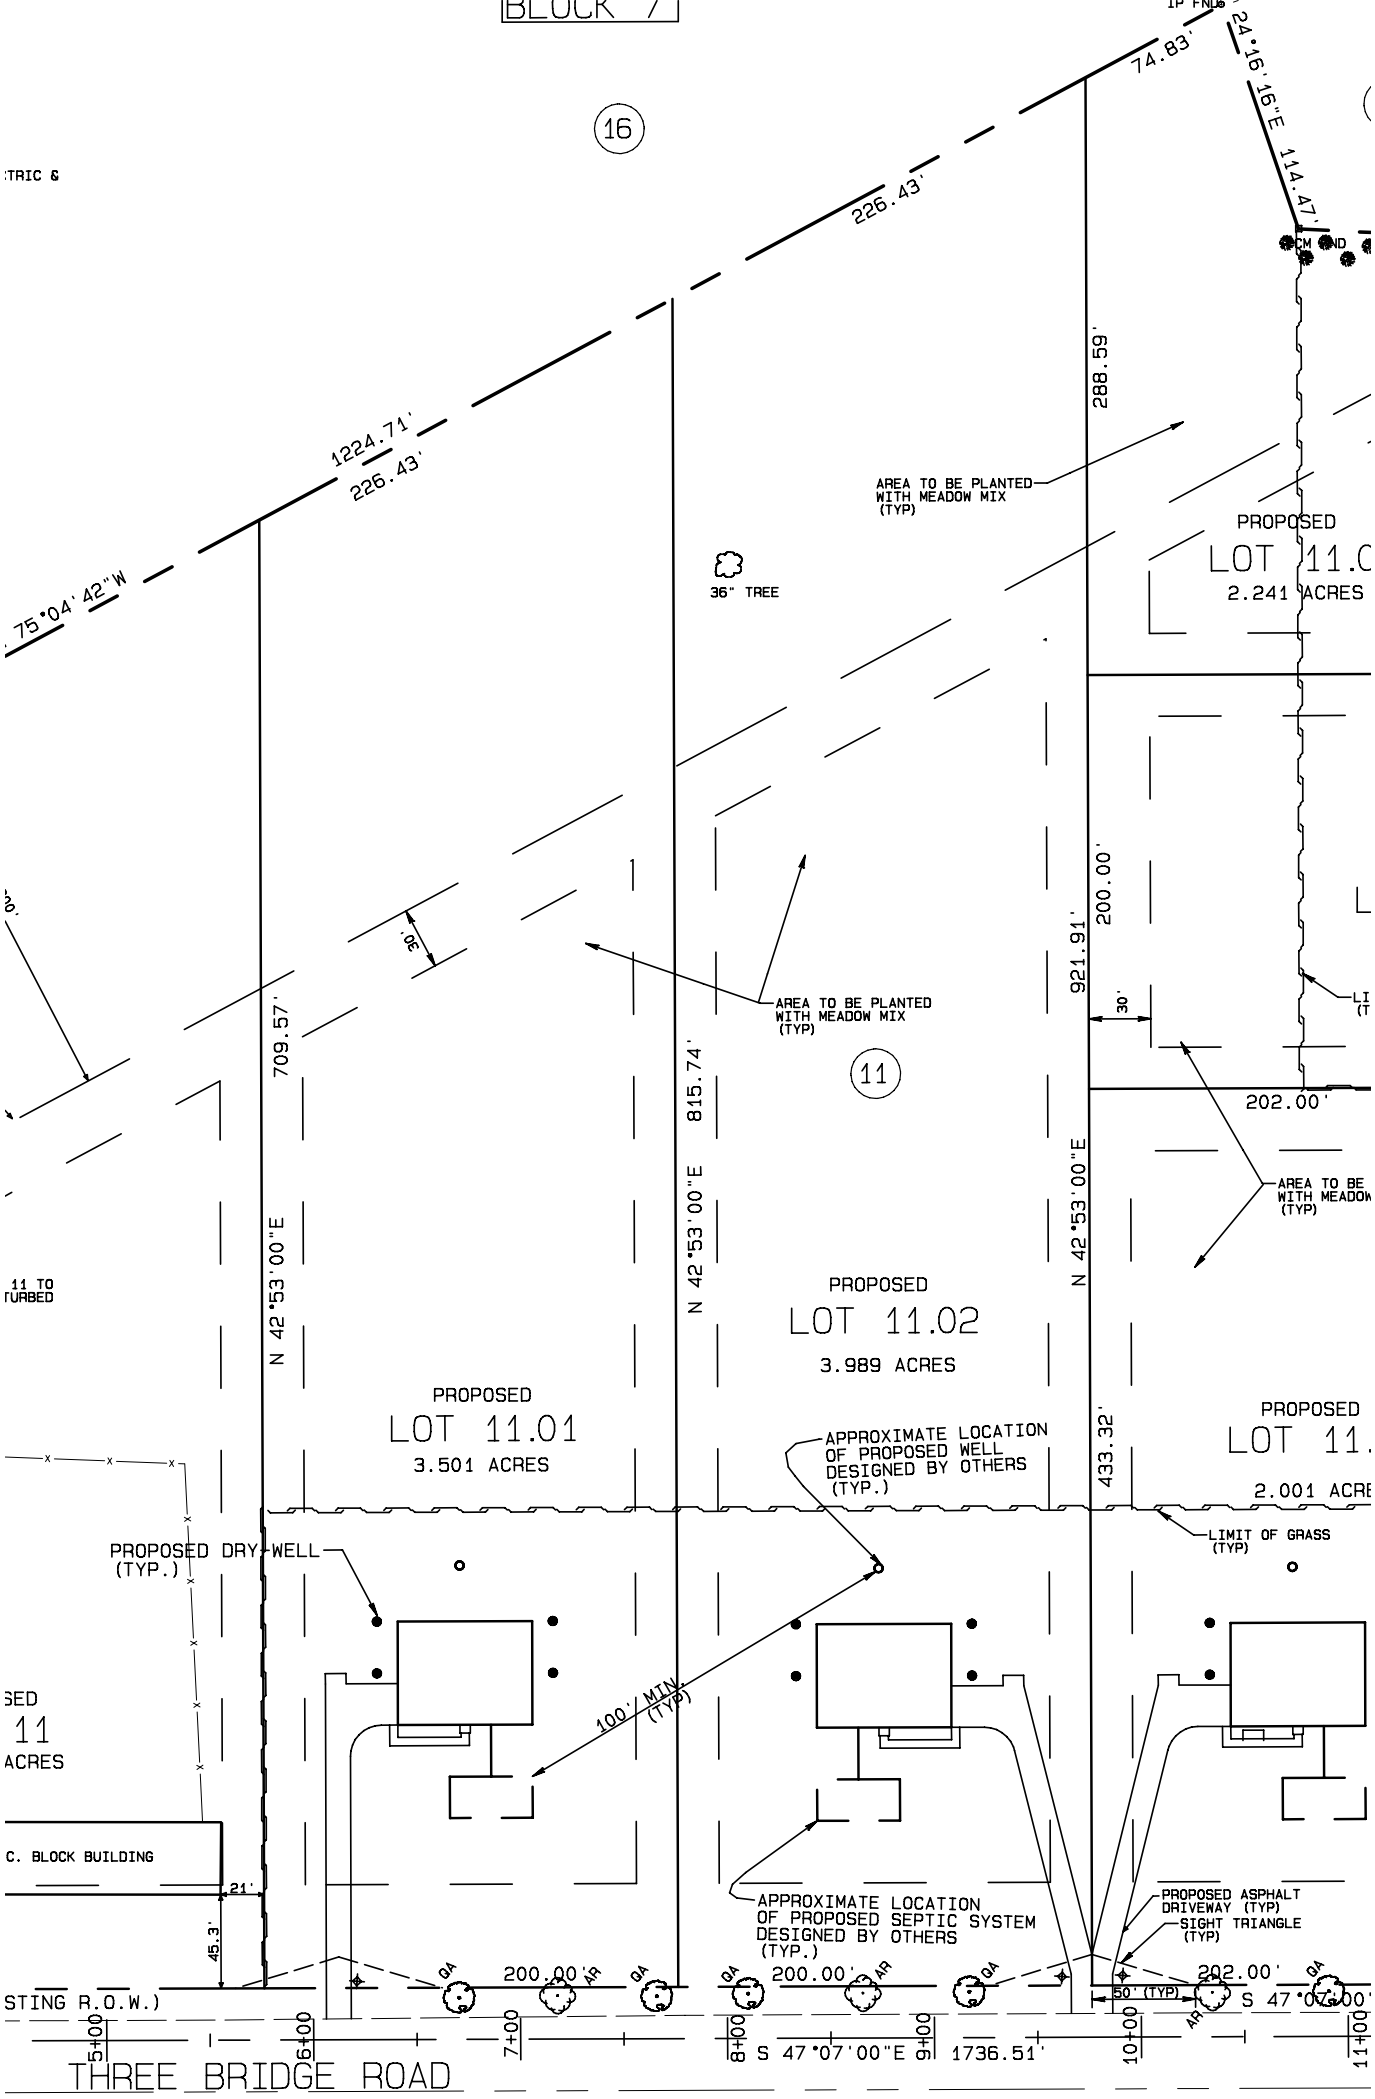
BLOCK 7
16
:TRIC &
74.83'
24°16'16"E 114.47'
226.43'
1224.71'
226.43'
75°04'42"W
288.59'
AREA TO BE PLANTED WITH MEADOW MIX (TYP)
36" TREE
PROPOSED
LOT 11.0
2.241 ACRES
200.00'
921.91'
30'
30'
AREA TO BE PLANTED WITH MEADOW MIX (TYP)
11
202.00'
AREA TO BE WITH MEADOW (TYP)
709.57'
815.74'
N 42°53'00"E
N 42°53'00"E
N 42°53'00"E
11 TO TURBED
PROPOSED
LOT 11.02
3.989 ACRES
PROPOSED
LOT 11.01
3.501 ACRES
APPROXIMATE LOCATION OF PROPOSED WELL DESIGNED BY OTHERS (TYP.)
433.32'
PROPOSED
LOT 11.
2.001 ACRE
LIMIT OF GRASS (TYP)
PROPOSED DRY WELL (TYP.)
100' MIN (TYP)
SED
11
ACRES
C. BLOCK BUILDING
21'
45.3'
APPROXIMATE LOCATION OF PROPOSED SEPTIC SYSTEM DESIGNED BY OTHERS (TYP.)
PROPOSED ASPHALT DRIVEWAY (TYP)
SIGHT TRIANGLE (TYP)
GA
200.00'
AR
GA
GA
200.00'
AR
GA
202.00'
GA
50' (TYP)
AR
S 47°07'00"
STING R.O.W.)
5+00
6+00
7+00
8+00
S 47°07'00"E 1736.51'
9+00
10+00
11+00
THREE BRIDGE ROAD