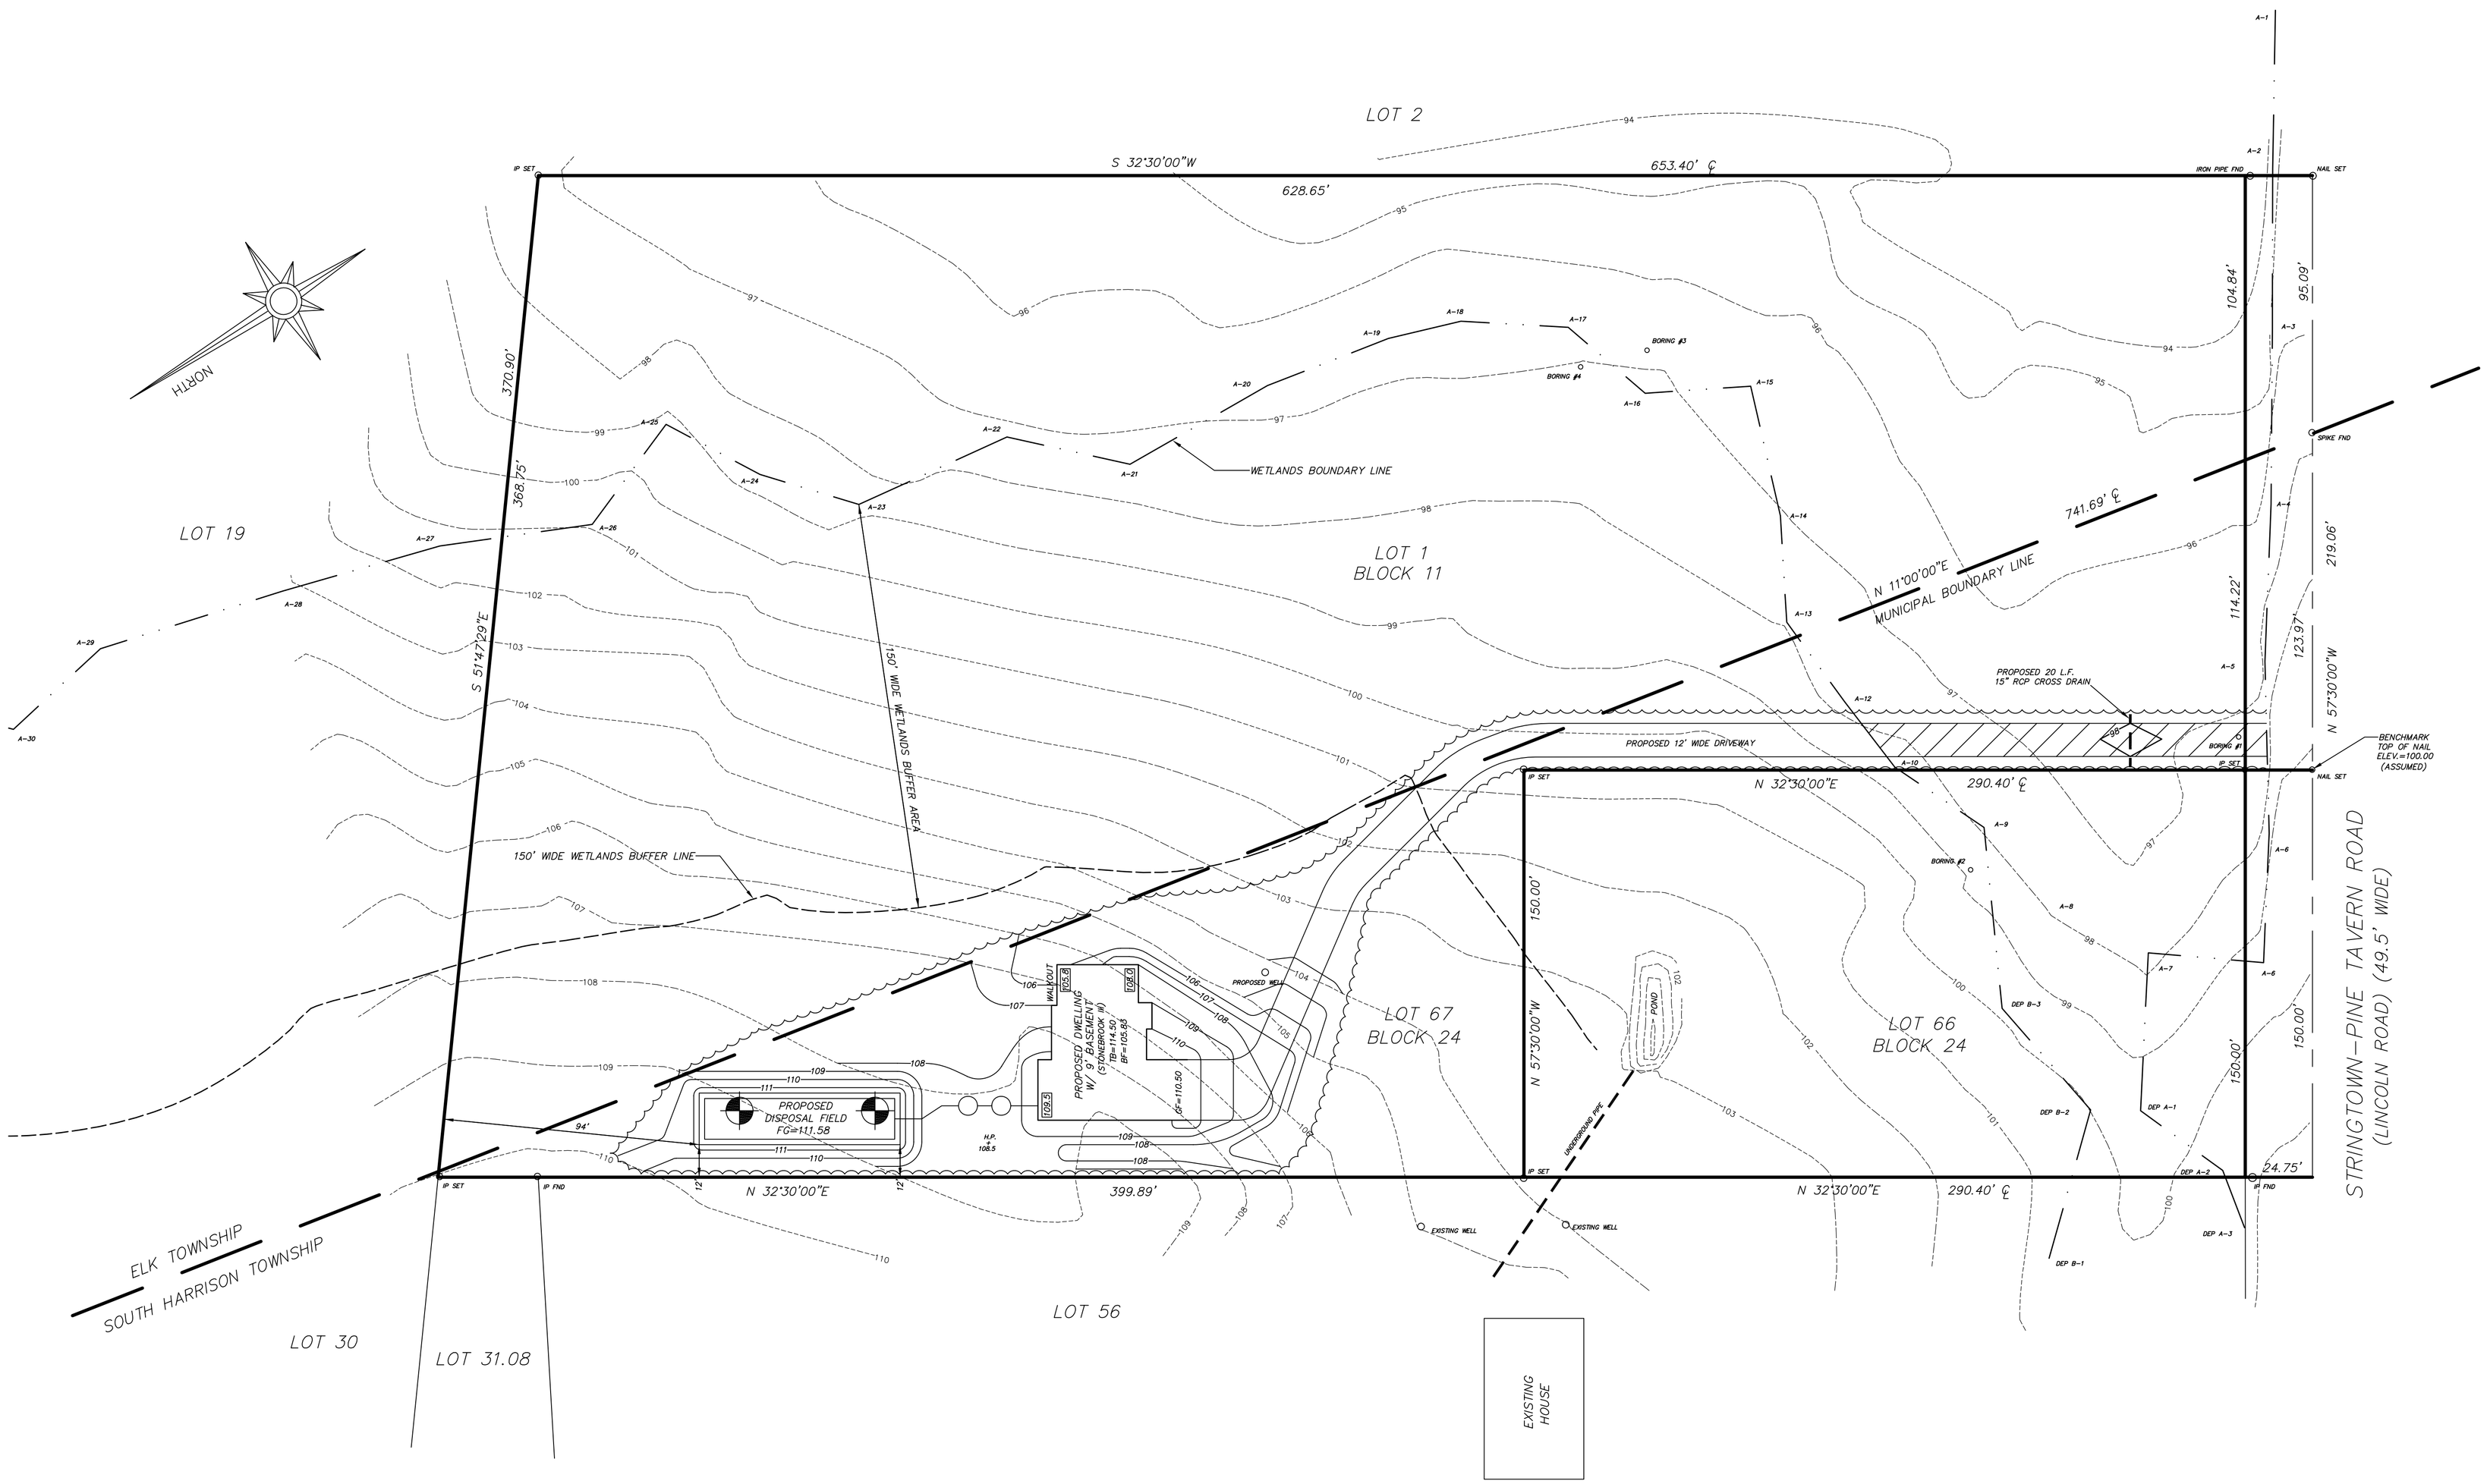
LOT 2
S 32°30'00"W
653.40' ℄
628.65'
IP SET
IRON PIPE FND
NAIL SET
NORTH
370.90'
368.75'
S 51°47'29"E
LOT 19
WETLANDS BOUNDARY LINE
LOT 1
BLOCK 11
741.69' ℄
N 11°00'00"E
MUNICIPAL BOUNDARY LINE
150' WIDE WETLANDS BUFFER AREA
150' WIDE WETLANDS BUFFER LINE
PROPOSED 20 L.F.
15" RCP CROSS DRAIN
PROPOSED 12' WIDE DRIVEWAY
N 32°30'00"E
290.40' ℄
N 57°30'00"W
BENCHMARK
TOP OF NAIL
ELEV.=100.00
(ASSUMED)
SPIKE FND
104.84'
95.09'
219.06'
114.22'
123.91'
150.00'
24.75'
PROPOSED WELL
PROPOSED DWELLING
W/ 3/4 BASEMENT
(SEE PROFILE #2)
TB=114.50
BF=105.83
GF=110.50
WALKOUT
PROPOSED
DISPOSAL FIELD
FG=111.58
94'
H.P.
108.5
399.89'
LOT 67
BLOCK 24
LOT 66
BLOCK 24
POND
UNDERGROUND PIPE
EXISTING WELL
STRINGTOWN-PINE TAVERN ROAD
(LINCOLN ROAD) (49.5' WIDE)
ELK TOWNSHIP
SOUTH HARRISON TOWNSHIP
LOT 30
LOT 31.08
LOT 56
EXISTING
HOUSE